

Agenzia delle Entrate
CATASTO FABBRICATI
 Ufficio provinciale di
Milano

Dichiarazione protocollo n. MI0363257 del 22/12/2020
 Comune di Basiglio
 Via Salvo D' Acquisto

civ. 7


Identificativi Catastali:
 Sezione:
 Foglio: 2
 Particella: 330
 Subalterno: 1

Compilata da:
 Farina Paolo Angelo
 Iscritto all'albo:
 Architetti
 Prov. Pavia
 N. 00705

Scala 1: 500

mapp. 332

L'unità immobiliare si compone di n. 2 schede planimetriche
 SCHEDA N. 1 di 2

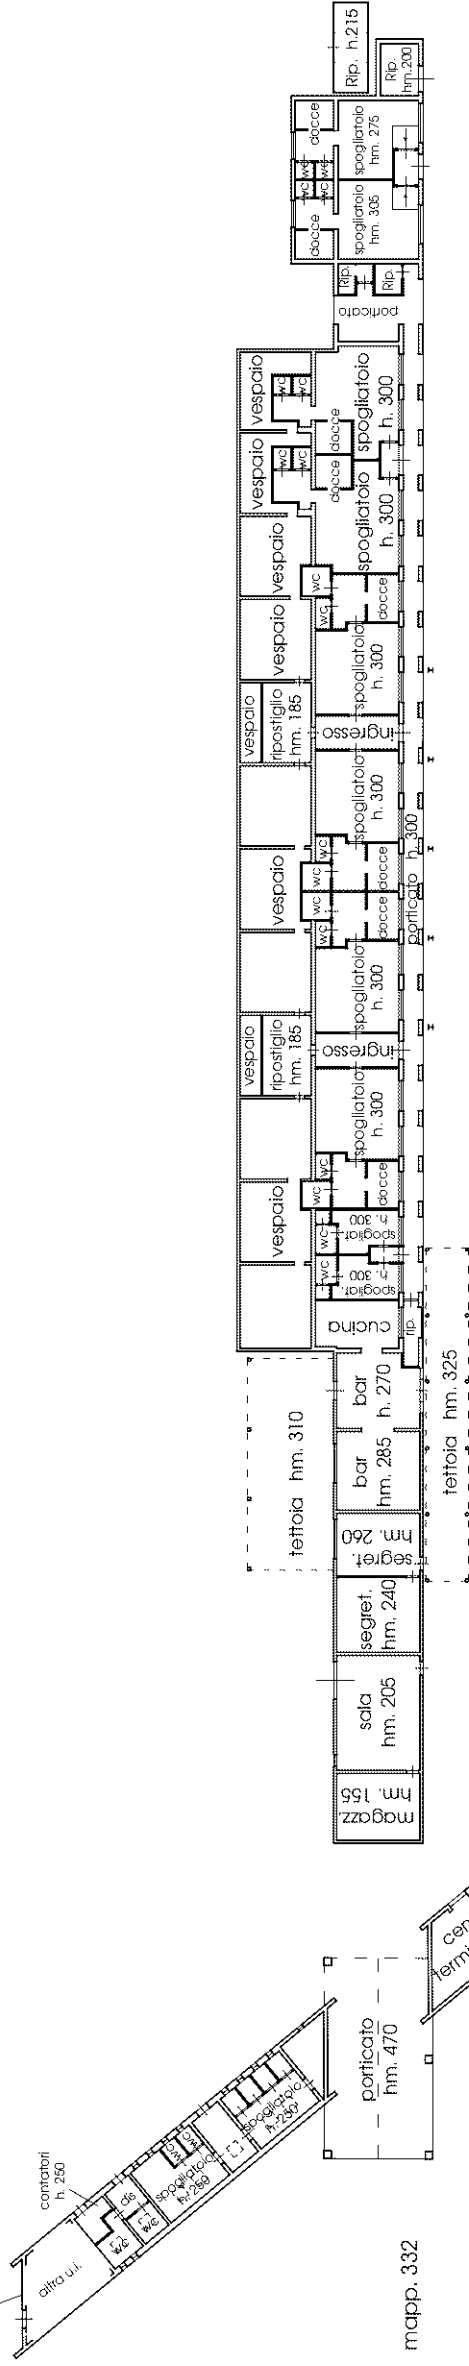


mapp. 331

piano terreno

mapp. 39

mapp. 332

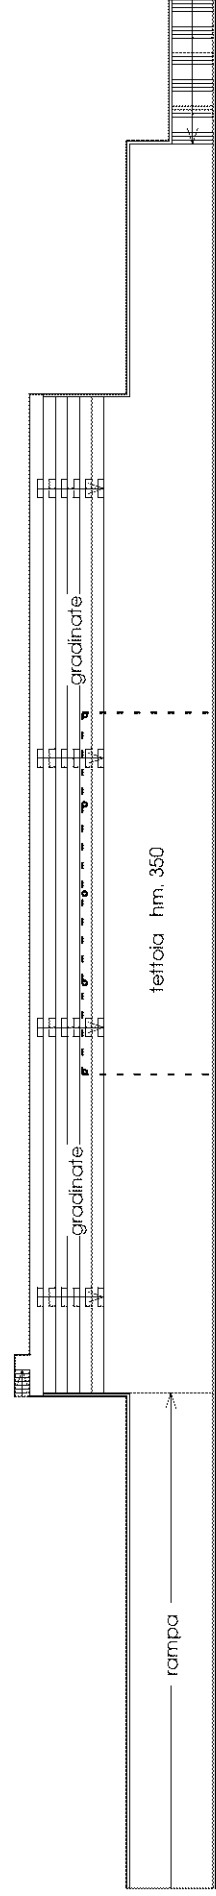

piano primo



**Agenzia delle Entrate
CATASTO FABBRICATI
Ufficio Provinciale di
Milano**

Dichiarazione protocollo n. MI0363257 del 22/12/2020	
Comune di Basiglio	
Via Salvo D' Acquisto	civ. 7
Identificativi Catastali:	
Sezione:	Compilata da: Farina Paolo Angelo
Foglio: 2	Iscritto all'albo: Architetti
Particella: 330	Prov. Pavia
Subalterno: 1	N. 00705

Planimetria
Scheda n. 2 Scala 1:2000

L'unità immobiliare si compone di n. 2 schede planimetriche
SCHEDA N. 2 di 2

